


余剰パーツ

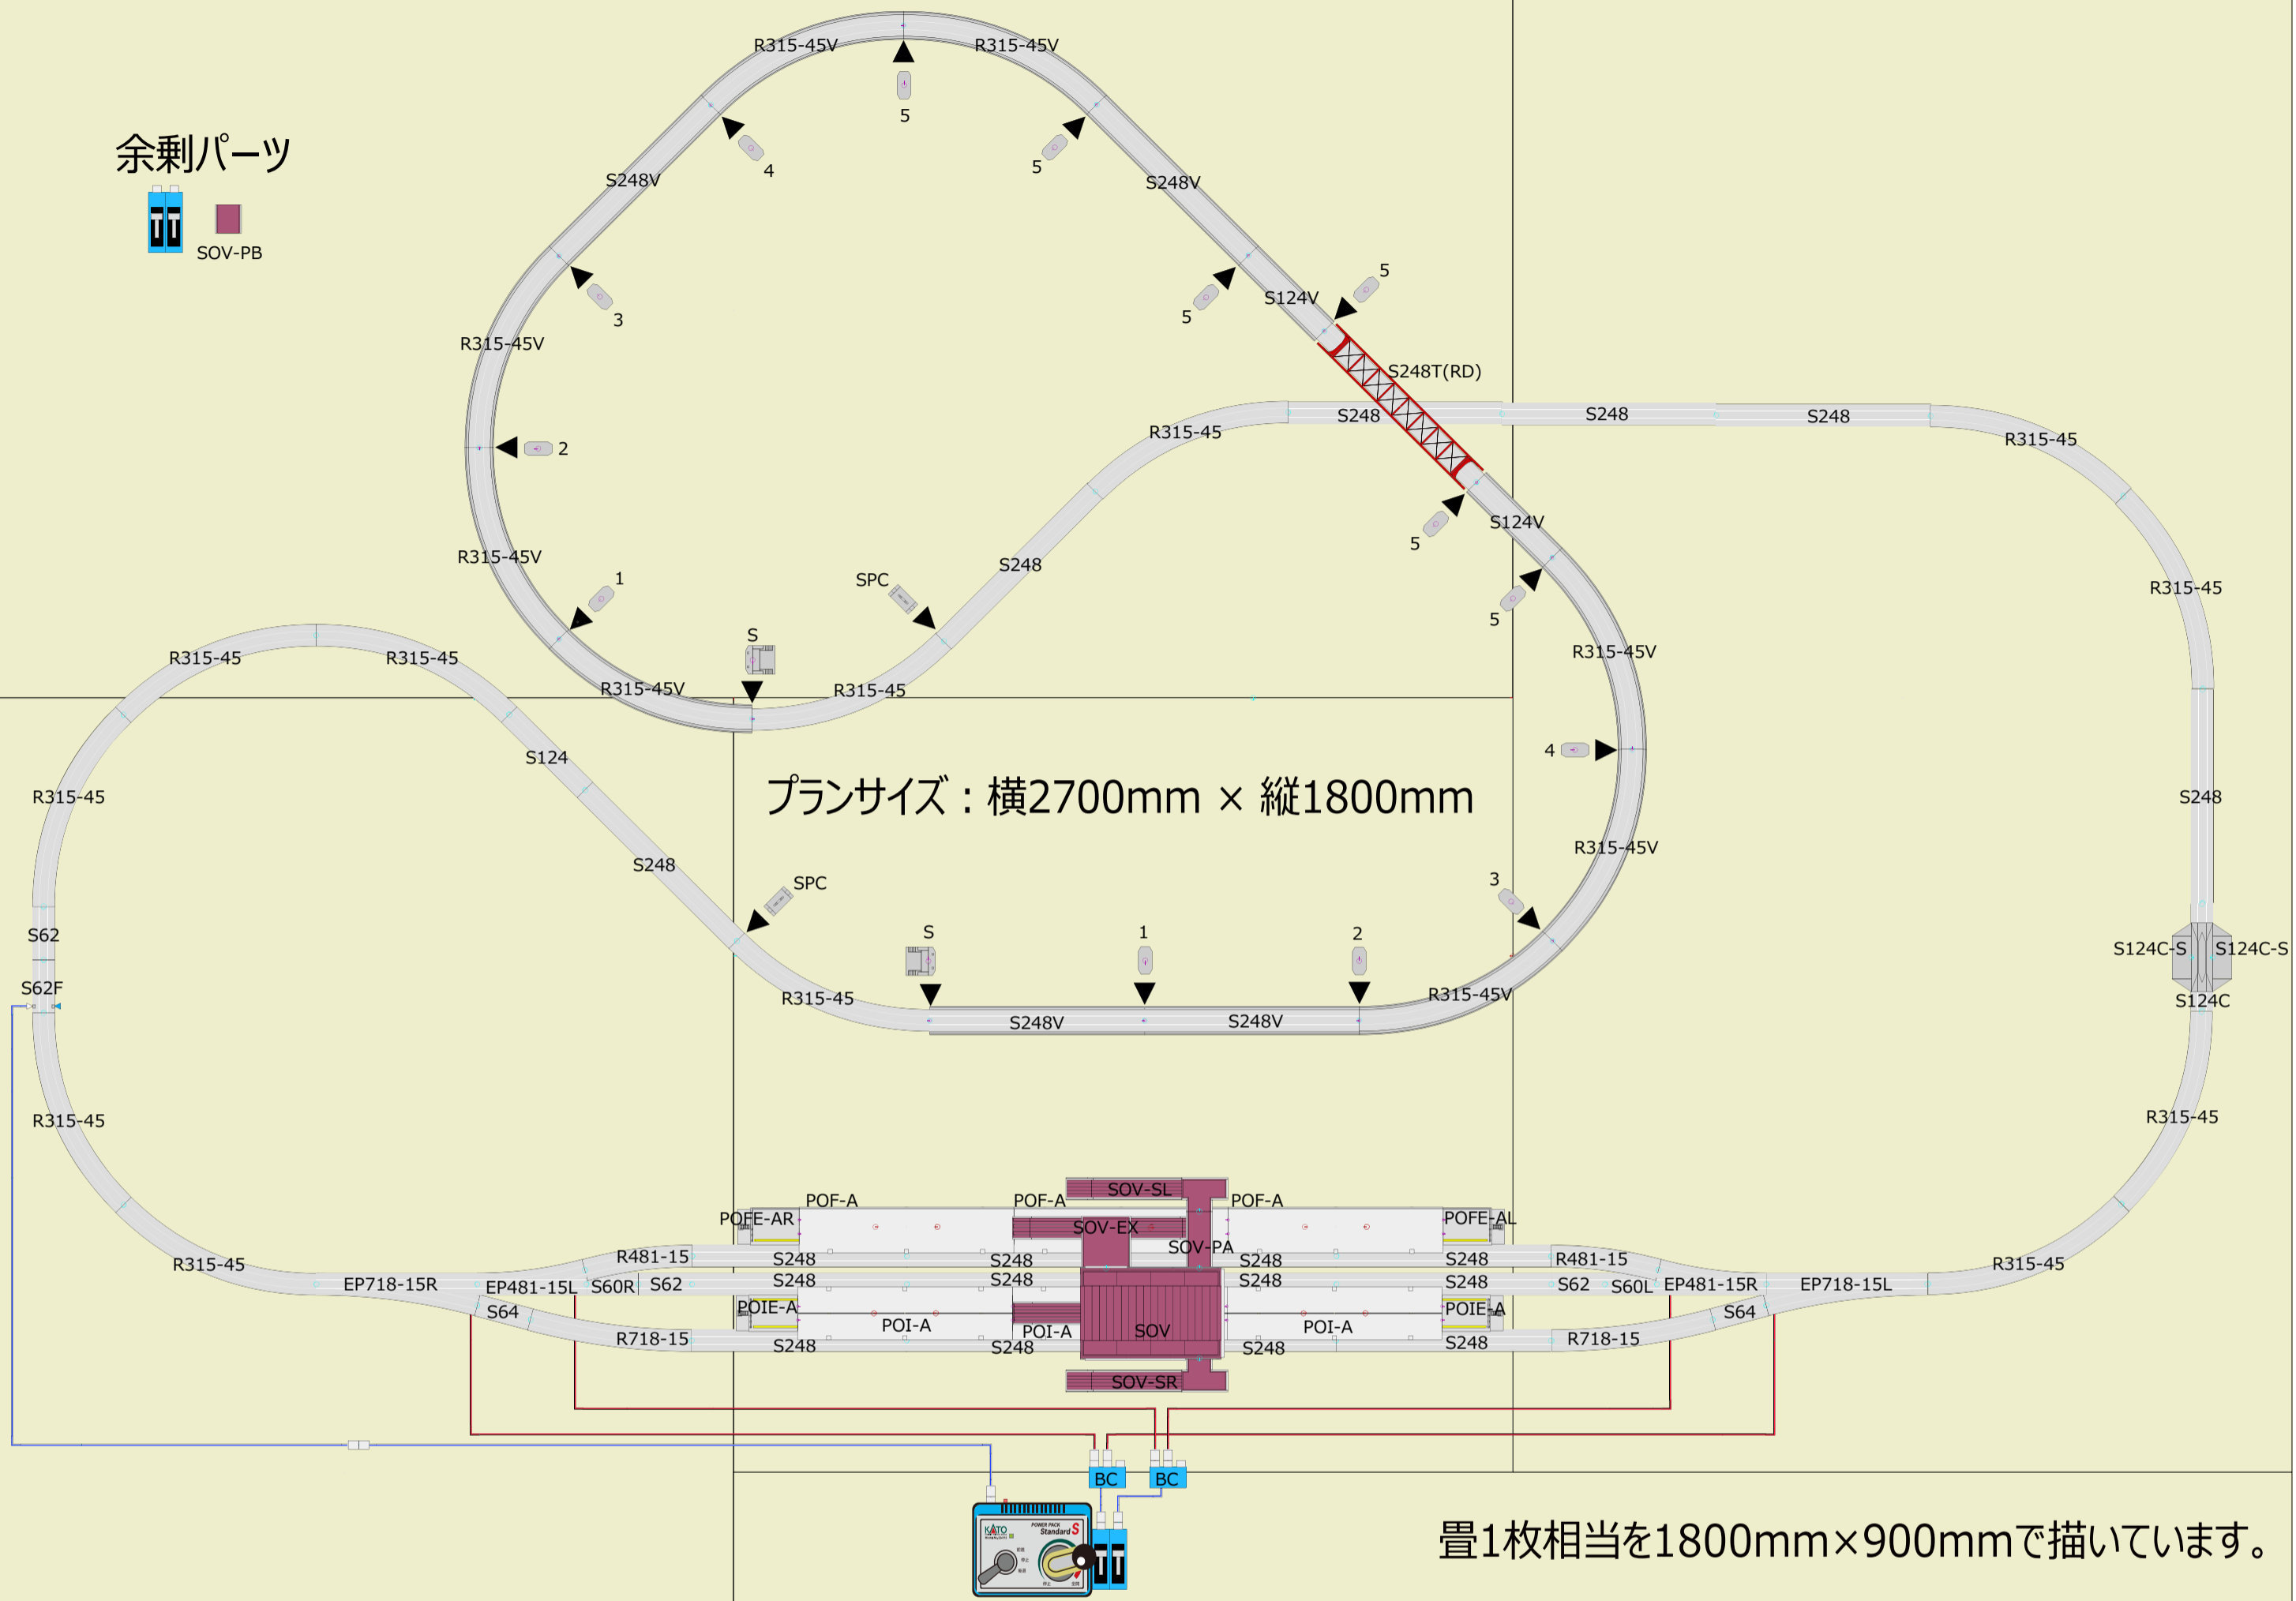

プランサイズ：横2700mm × 縦1800mm

畳1枚相当を1800mm×900mmで描いています。